


## ZAMKNIĘCIE ODCINKA DROGI GMINNEJ (Etap II, III i IV) I WYZNACZENIE OBJAZDU

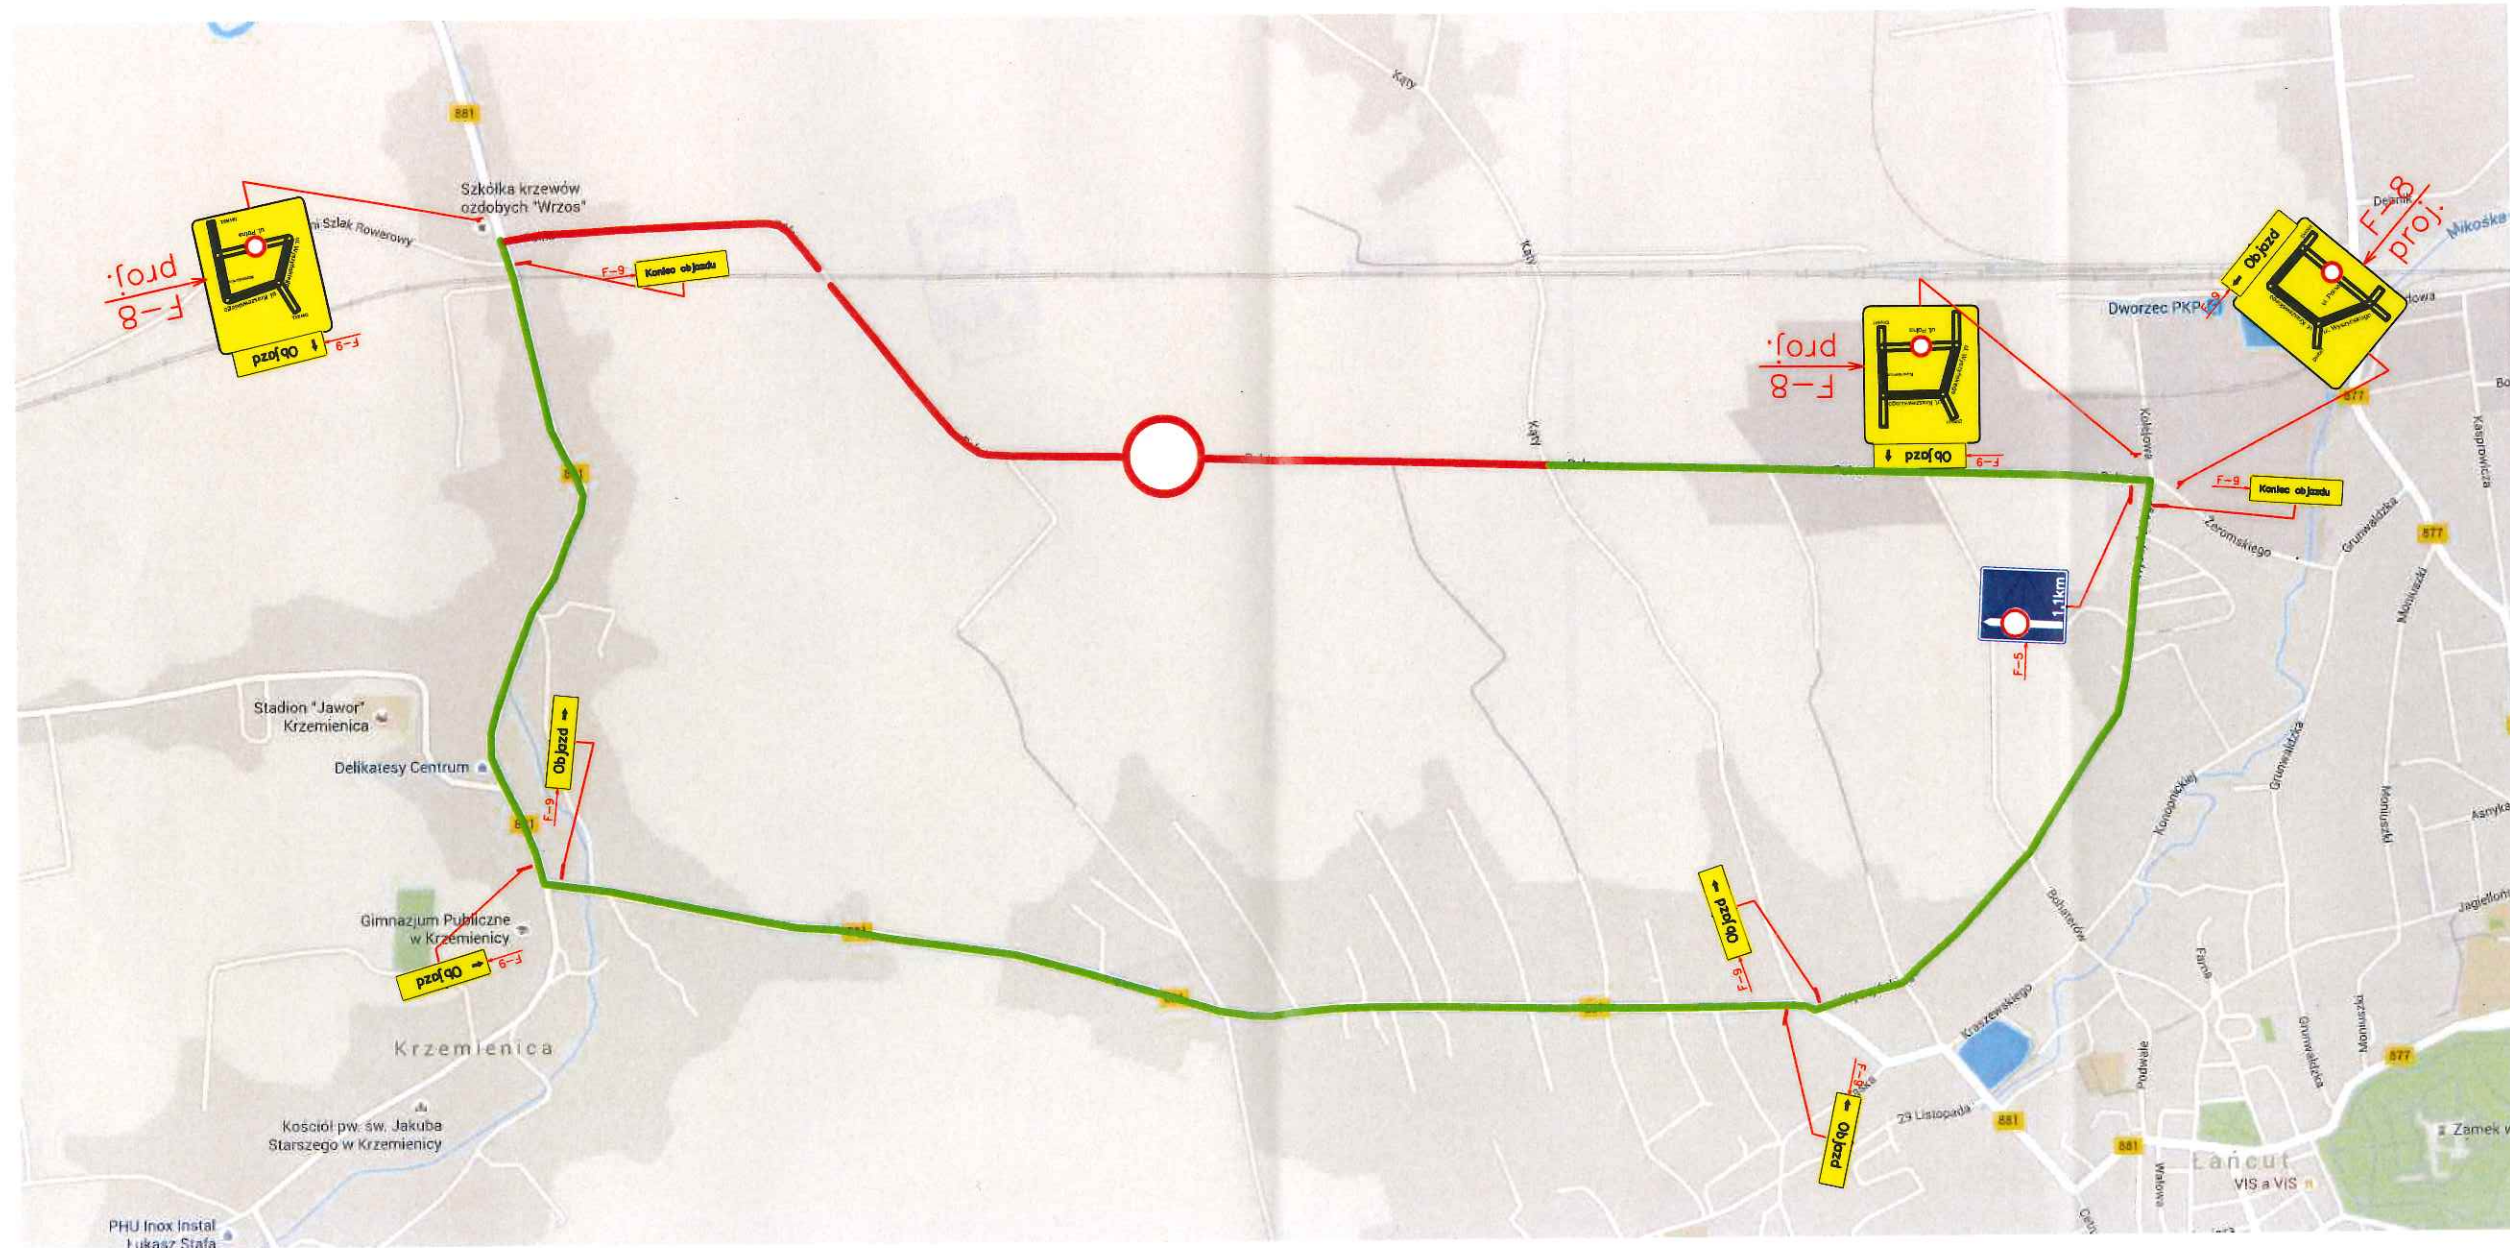

- zamknięty odcinek
- projektowany objazd

**SKANSKA**

### Rozbudowa ul. Polnej w Łańcutie

Tytuł rysunku: Zamknięcie odcinka drogi gminnej (Etap II, III i IV) i wyznaczenie objazdu		Skala: 1:10000	
Doradca: inż. Waldemar Gancarz		Data: 07.2016	
Sprawdził:		Nr rysunku: 2.2	